

Oznámenie verejnou vyhláškou

Spoločnosť Východoslovenská distribučná a.s. prostredníctvom Enerpro, s.r.o., pripravuje realizáciu nižšie uvedenej stavby, ktorej obsahom je zriadenie káblového NN vedenia uloženého v zemi.

Trasa nového vedenia začína na existujúcom podpernom bode pri štátnej ceste III/3276, prechádza zeleňou a svahom na existujúci stĺp na p.č. 6168, kde sa napojí na existujúce NN vonkajšie vedenie. Trasa prechádza parcelami KN-C č.6175 a 6168.

Zároveň sa v dotknutej časti zrealizuje úprava NN vonkajšieho vedenia – vymenia sa holé vodiče za nové izolované, v pôvodnej trase. Vyhovujúce podperné body sa ponechajú, vymenia sa len poškodené a nevyhovujúce stĺpy.

V rámci stavby sa v dotknutej časti upravujú nevyhovujúce domové prípojky (DP), podľa priloženej grafickej situácie.

názov stavby: „Zahájnica- Úprava NN a DP od hl. cesty smer samoty ku letcovi (č.p.6168)“

Predpokladaný termín realizácie stavby je v roku 2017.

Východoslovenská distribučná, a.s. v zastúpení spoločnosti Enerpro, s.r.o. týmto oznamuje vlastníkom a užívateľom nehnuteľností vstup na nehnuteľnosti, ktoré majú byť predmetnou stavbou dotknuté. Ak vznikne vlastníkovi nehnuteľnosti v dôsledku realizácie stavby majetková ujma, má nárok na náhradu škody, ktorú môže žiadať od stavebníka.

Toto oznámenie bude vyvesené na úradnej tabuli obce 30 dní od dátumu jeho vyvesenia.

V prípade potreby ďalších informácií k stavbe môžete kontaktovať:

Projektant: Ing. Stanislav Počuch - 0917 592 553

Kompetentný za inžiniering: Zuzana Počuchová - 0918 697 282.

V Košiciach, dňa 25.10.2015


Ing. Stanislav Počuch
konateľ spoločnosti

ENERPRO, s.r.o.
Míškovecká 6
040 11 Košice
IČO: 44 324 600
IČ DPH: SK2022669748

vyvesené dňa/pečiatka obce 2.11.2016

Právne informácie: Toto oznámenie je splnením oznamovacej povinnosti prevádzkovateľa distribučnej sústavy podľa ust. § 11 ods. 2 zák. č. 251/2012 Z.z. o energetike a o zmene niektorých zákonov. Realizácia stavby podľa tohto oznámenia je výkonom oprávnení prevádzkovateľa distribučnej sústavy podľa ust. § 11 ods. 1 zák. č. 251/2012 Z.z. o energetike a o zmene niektorých zákonov. V prípade neumožnenia vstupu na nehnuteľnosť podľa tohto oznámenia, berie vlastník (užívateľ) nehnuteľnosti na vedomie právne dôsledky z toho plynúce.




ENERPRO, s.r.o.
Míškovecká 6,
Košice, 040 11,


tel.+421 917 592 553

IČO: 44 324 600,
IČ DPH: SK 2022669748

banka: Tatra banka, a.s.
č. účtu: 2622815211/1100

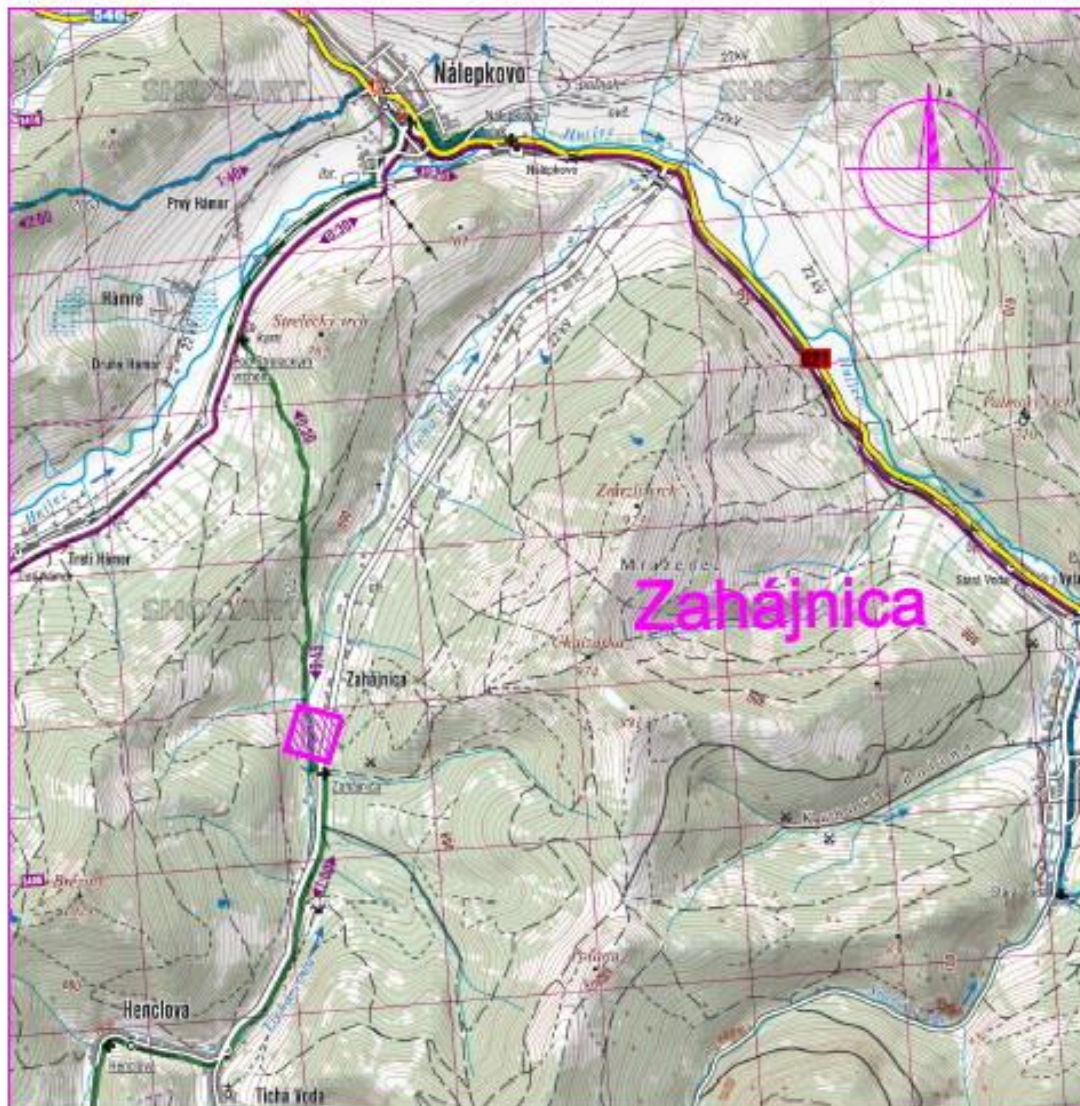

Výpracovať:	Ing. Stanislav Počuch	ENERPRO s.r.o.	
Projektant:	Ing. Stanislav Počuch		
Investor:	Východoslovenská distribučná, a.s.	Čís.zak.:	
Miesto:	Zahájnica - Nalepkovo	Stupeň:	PDSK
Stavba:	Zahájnica- Úprava NN a DP od hl. cesty smer samoty ku letcovl (č.p.6168)	Dátum:	7/2016
		Formát:	2xA4
Objekt:		Mierka:	V1
Obsah:	Širšie vzťahy	1:10 000	

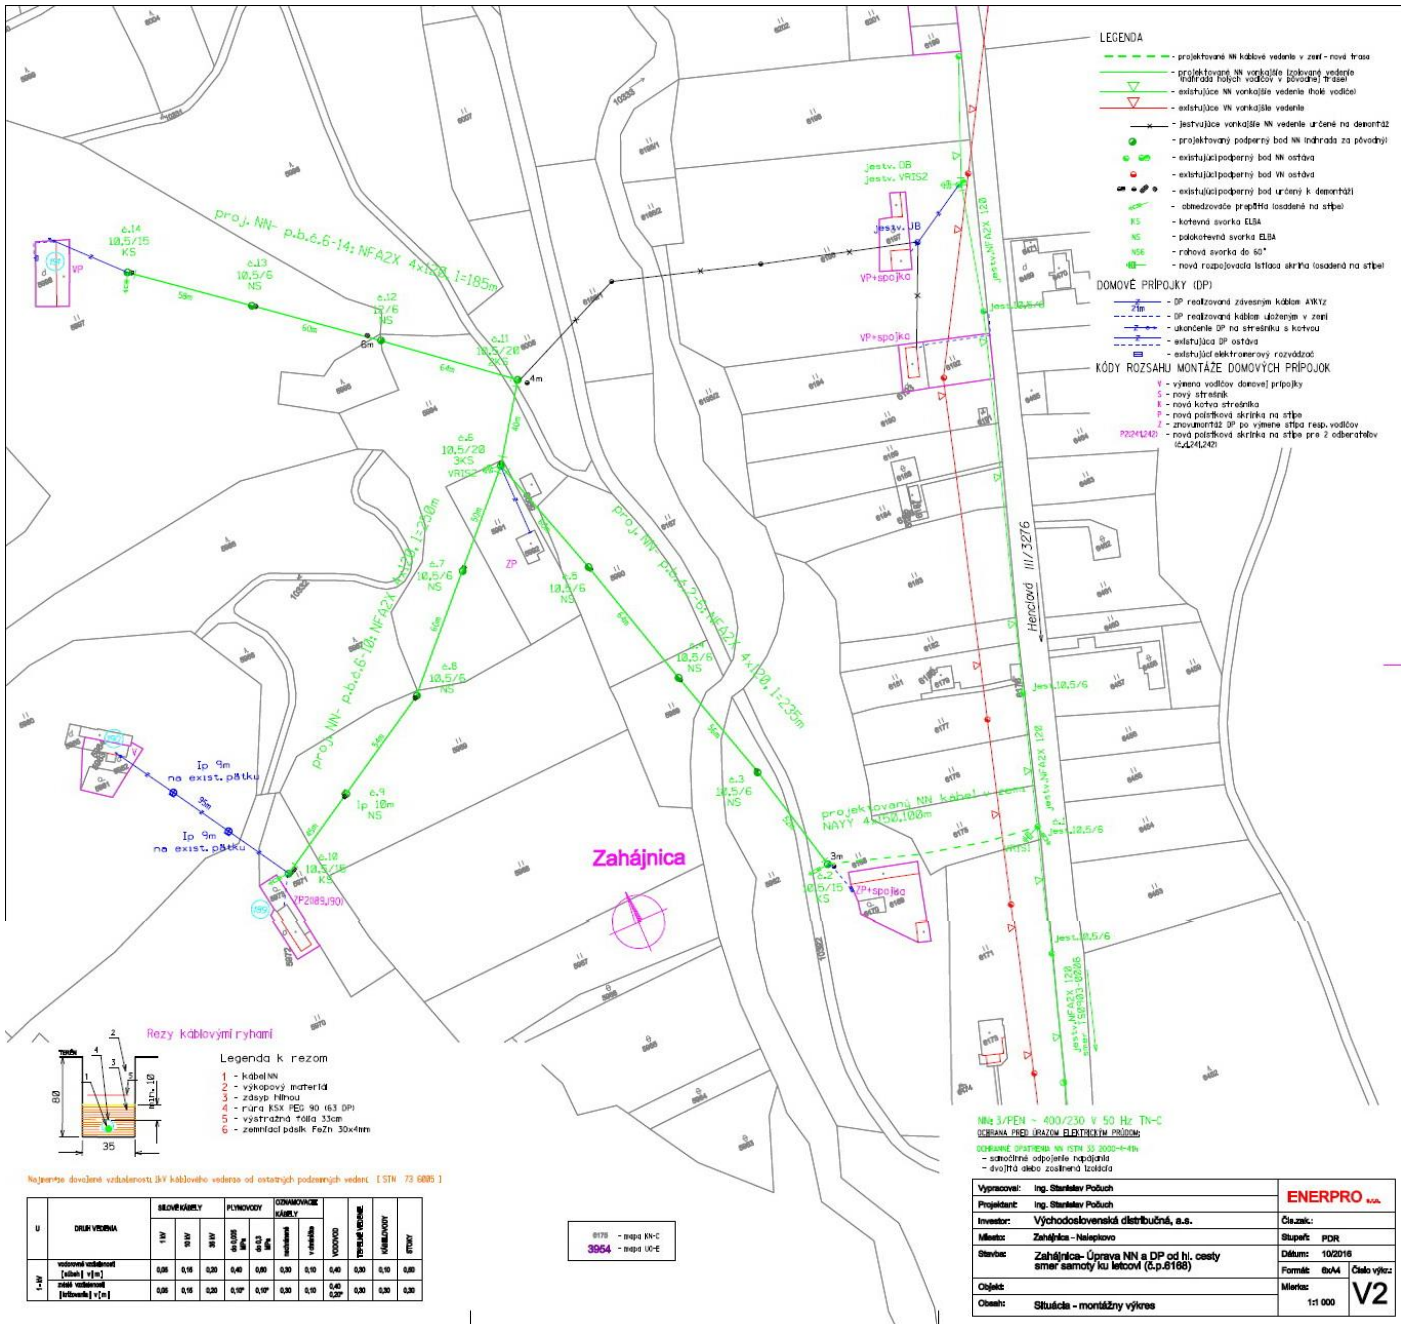

11kV 3/PEN - 400/230 V 50 Hz TN-C
 OBRANA PRED ÚRAZOM ELEKTROU PRŔMOM
 - samostatné odpojenie napájania
 - dvojitá obloženie izolácia

Vypracoval: Ing. Stanislav Poluch	ENERPRO s.r.o.	
Projektant: Ing. Stanislav Poluch	Číslo zak.: 102016	Stupeň: PDR
Investor: Východoslovenská distribučná, a.s.	Dátum: 10.02.2016	Formát: A4
Miesto: Zahájňa - Nalepkovo	Číslo výřez: V2	Mierka: 1:1 000
Stavba: Zahájňa - Úprava NN a DP od hl. cesty smer samoty ku letcov (z.p.8168)		
Objekt: Situácia - montážny výřez		
Objekt: Situácia - montážny výřez		