


Nálepko

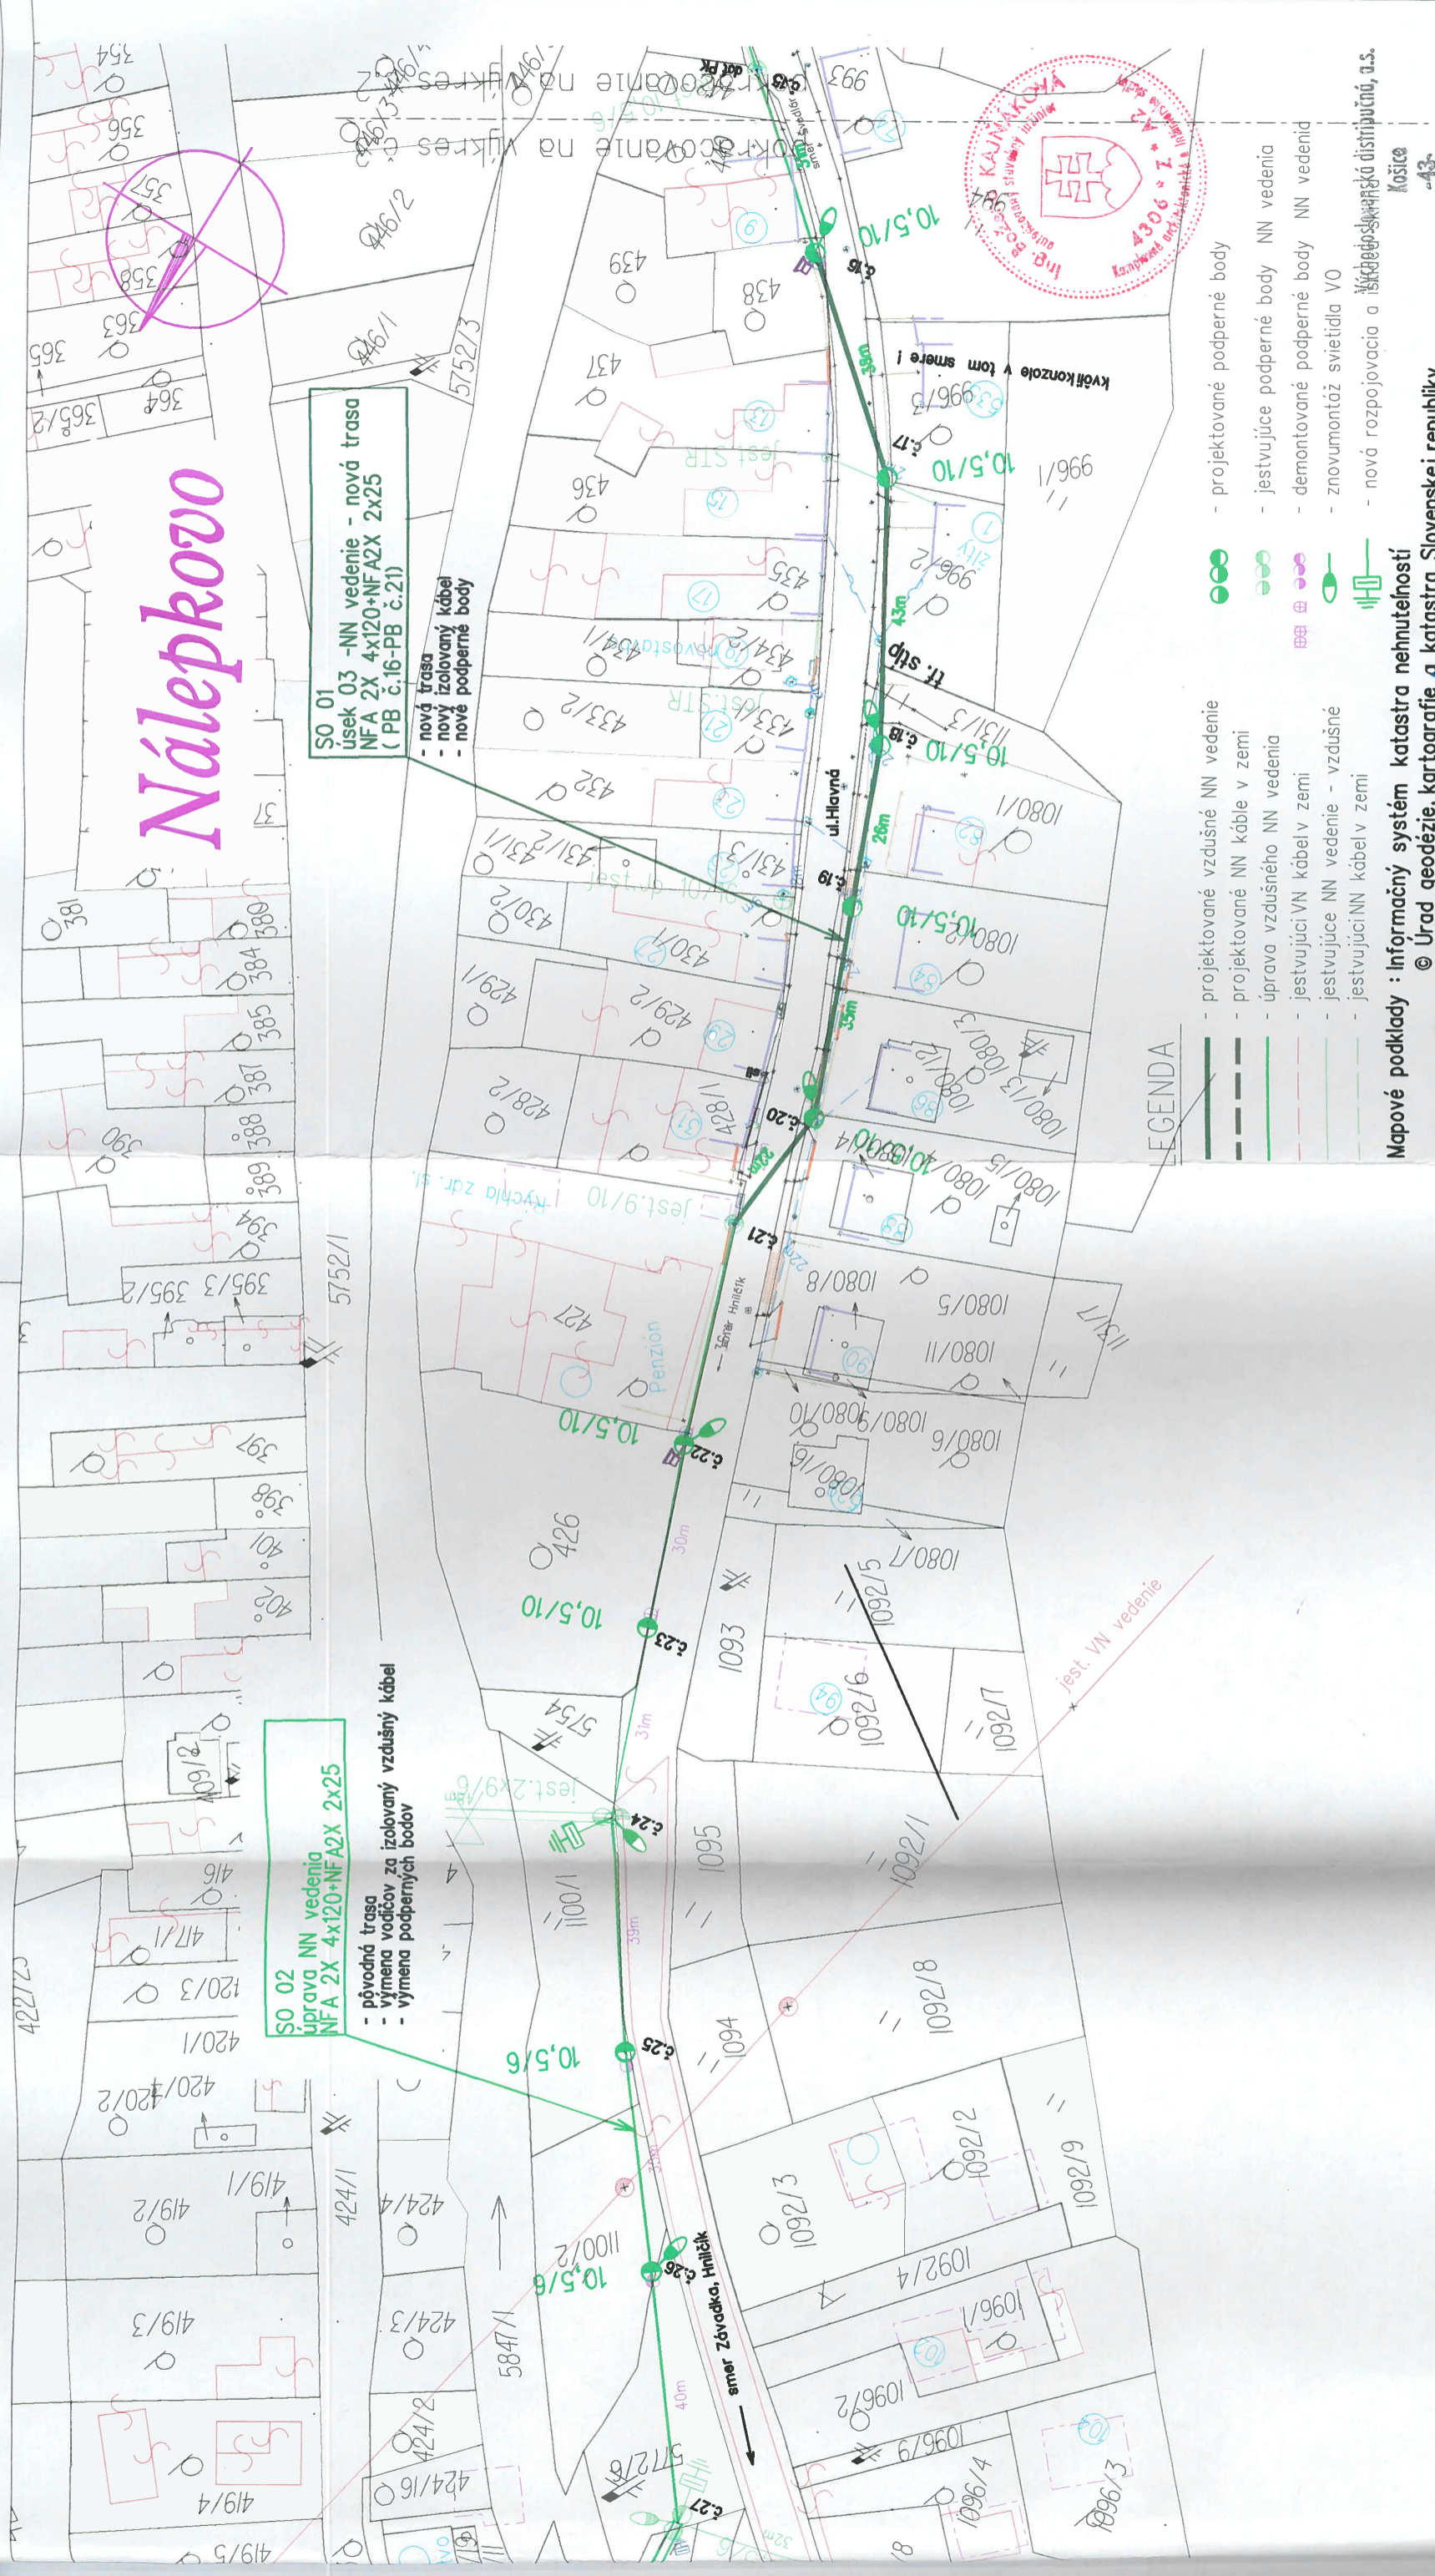

SO 01
 usek 03 - NN vedenie - nová trasa
 NFA 2X 4x120+NFA2X 2x25
 (PB č.16-PB č.21)
 - nová trasa
 - nový izolovalý kábel
 - nové podperné body

SO 02
 úprava NN vedenia
 NFA 2X 4x120+NFA2X 2x25
 - pôvodná trasa
 - výmena vodičov za izolovaný vzdušný kábel
 - výmena podperných bodov

- LEGENDA**
- projektované vzdušné NN vedenie
 - projektované NN káble v zemi
 - úprava vzdušného NN vedenia
 - jestvujúci VN kábel v zemi
 - jestvujúce NN vedenie - vzdušné
 - jestvujúci NN kábel v zemi
 - projektované podperné body
 - jestvujúce podperné body NN vedenia
 - demontované podperné body NN vedenia
 - znovumontáž svietidla VO
 - nová rozpojavacia a iskroodolná distribučná, a.s. Košice

Mapové podklady : Informačný systém katastra nehnuteľností
 © Úrad geodézie, kartografie a katastra Slovenskej republiky

ZODPOVEDNÝ PROJEKTANT	VEDÚCI PROJEKTU	PROJEKTANT	VEDÚCI ÚTVARU	STAVEBNÍK	MESTO STAVBY	NÁZOV STAVBY	NÁZOV VÝKRESU
Ing. Božena Kajňaková	Ing. Stela Marková	Ing. Stela Marková	Ing. Róbert Truhan	Východoslovenská distribučná a.s.	Nálepko, k.ú. Nálepko	Nálepko - ul. Hlavná, Pri Stráž. potoku úprava NN siete	Situácia navrhovanej stavby
<p>Mapové podklady : Informačný systém katastra nehnuteľností © Úrad geodézie, kartografie a katastra Slovenskej republiky</p>							<p>STUPEN DSP</p> <p>ČÍSLO VÝKRESU IP-9066</p> <p>DÁTUM 01/2016</p> <p>FORMÁT 2x44</p> <p>MERKA 1:1000</p>
<p>SDA</p> <p>Ing. Božena Kajňaková</p> <p>Ing. Stela Marková</p> <p>Ing. Stela Marková</p> <p>Ing. Róbert Truhan</p> <p>Východoslovenská distribučná a.s.</p> <p>Nálepko, k.ú. Nálepko</p>							<p>ČÍSLO VÝKRESU 3</p>