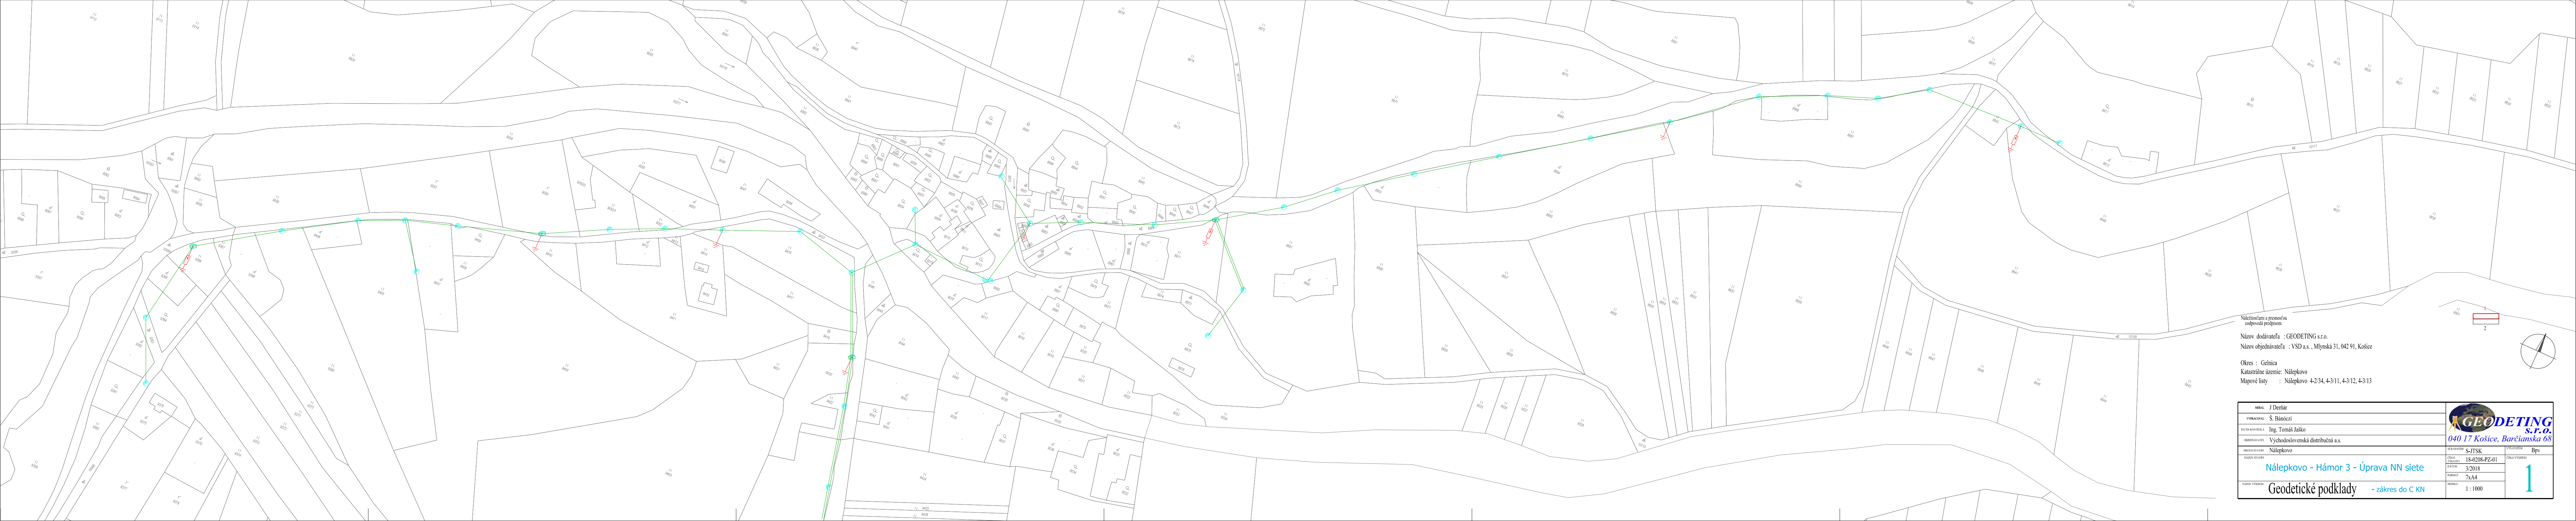

Náležitosťami a presnosťou
zodpovedá predpisom

Názov dodávateľa : GEODETING s.r.o.
Názov objednávateľa : VSD a.s. , Mlynská 31, 042 91, Košice

Okres : Gelnica
Katastrálne územie: Nálepkovo
Mapové listy : Nálepkovo 4-2/34, 4-3/11, 4-3/12, 4-3/13

MERAL	J Derňár	GEODETING s.r.o. 040 17 Košice, Barčianska 68	
VYPRACOVAL	Š. Bánóczi		
TECHN.KONTROLA	Ing. Tomáš Jaško		
OBJEDNÁVATEĽ	Východoslovenská distribučná a.s.		
MIESTO STAVBY	Nálepkovo	SÚR.SYSTÉM S-JTSK	VÝŠ.SYSTÉM Bpv
NÁZOV STAVBY	Nálepkovo - Hámor 3 - Úprava NN siete	ČÍSLO ZÁKAZKY 18-0208-PZ-01	ČÍSLO VÝKRESU 1
		DÁTUM 3/2018	
		FORMÁT 7xA4	
NÁZOV VÝKRESU	Geodetické podklady - zákres do C KN	MIERKA 1 : 1000	